

業務概要について

- ・東体育館（S・RC2F 1,064㎡）の屋根等（屋根塗装ORカバー工法 軒樋の防水及び塗装等、壁樋の塗装）改修工事の設計
- ・屋根面の劣化度調査を行い、改修方針（塗装ORカバー工法）について発注者と協議すること



仮設計画について

- ・揚重機の設置場所、資材・揚重機の搬出入経路などの仮設設備を図示すること
- ・学校利用者の安全に配慮した仮設計画とすること
- ・工事箇所周辺で施工に影響のある建築物・工作物を図示すること
- ・概略工程表を作成し、発注者の承諾を得ること

アスベスト検体採取について

- ・基本は、築年数・設計図書で推定
- ・確認できない箇所（バルコ等）について検体採取を想定（参考）

東体育館：昭和43年3月建設

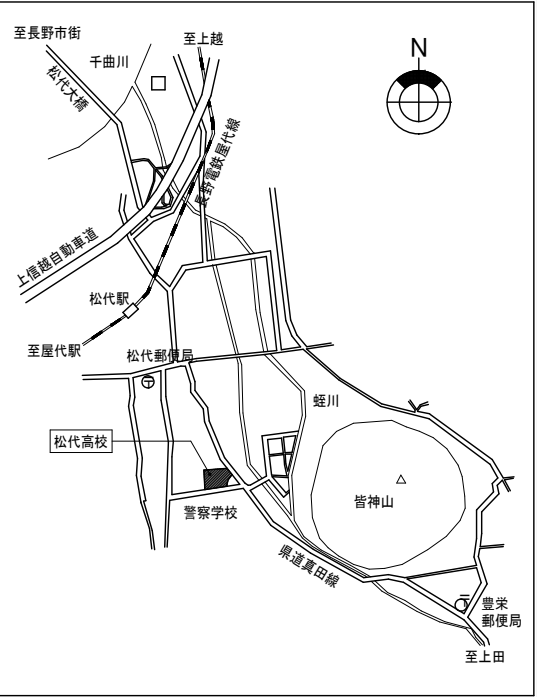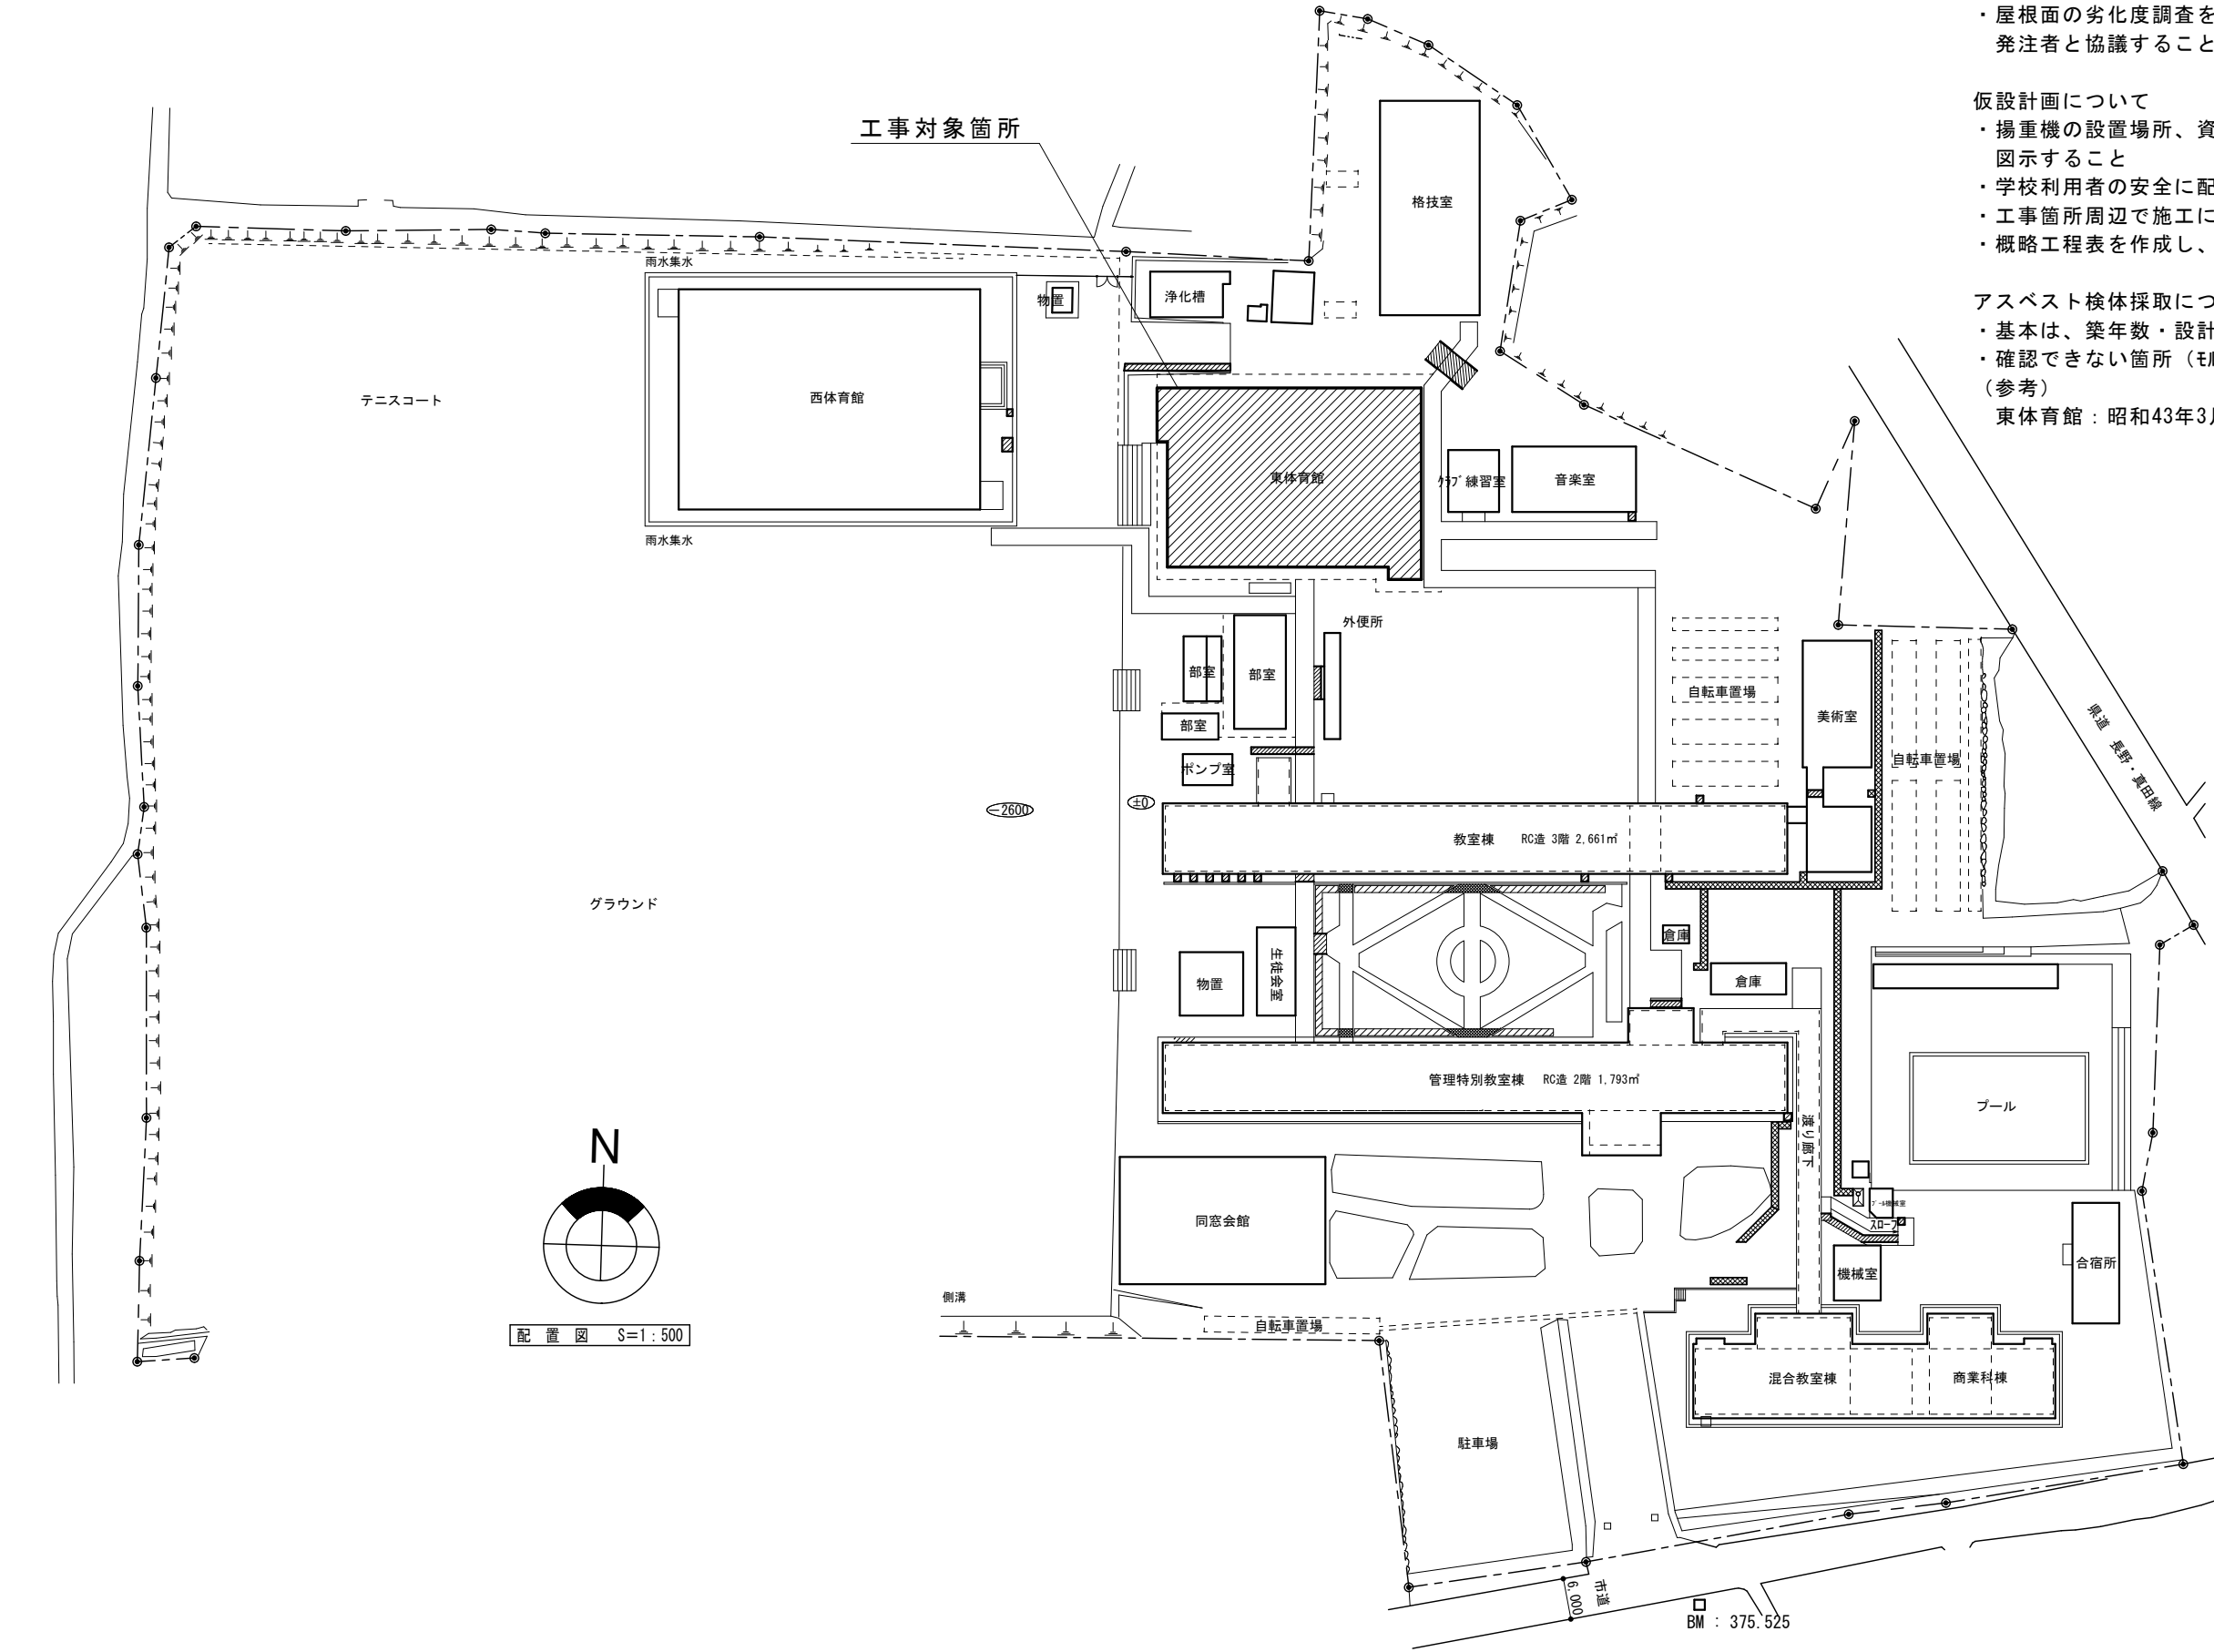

案内図

